


План М 1:200 (Учебная площадка Ясененского районного отделения ООО "ВОА")

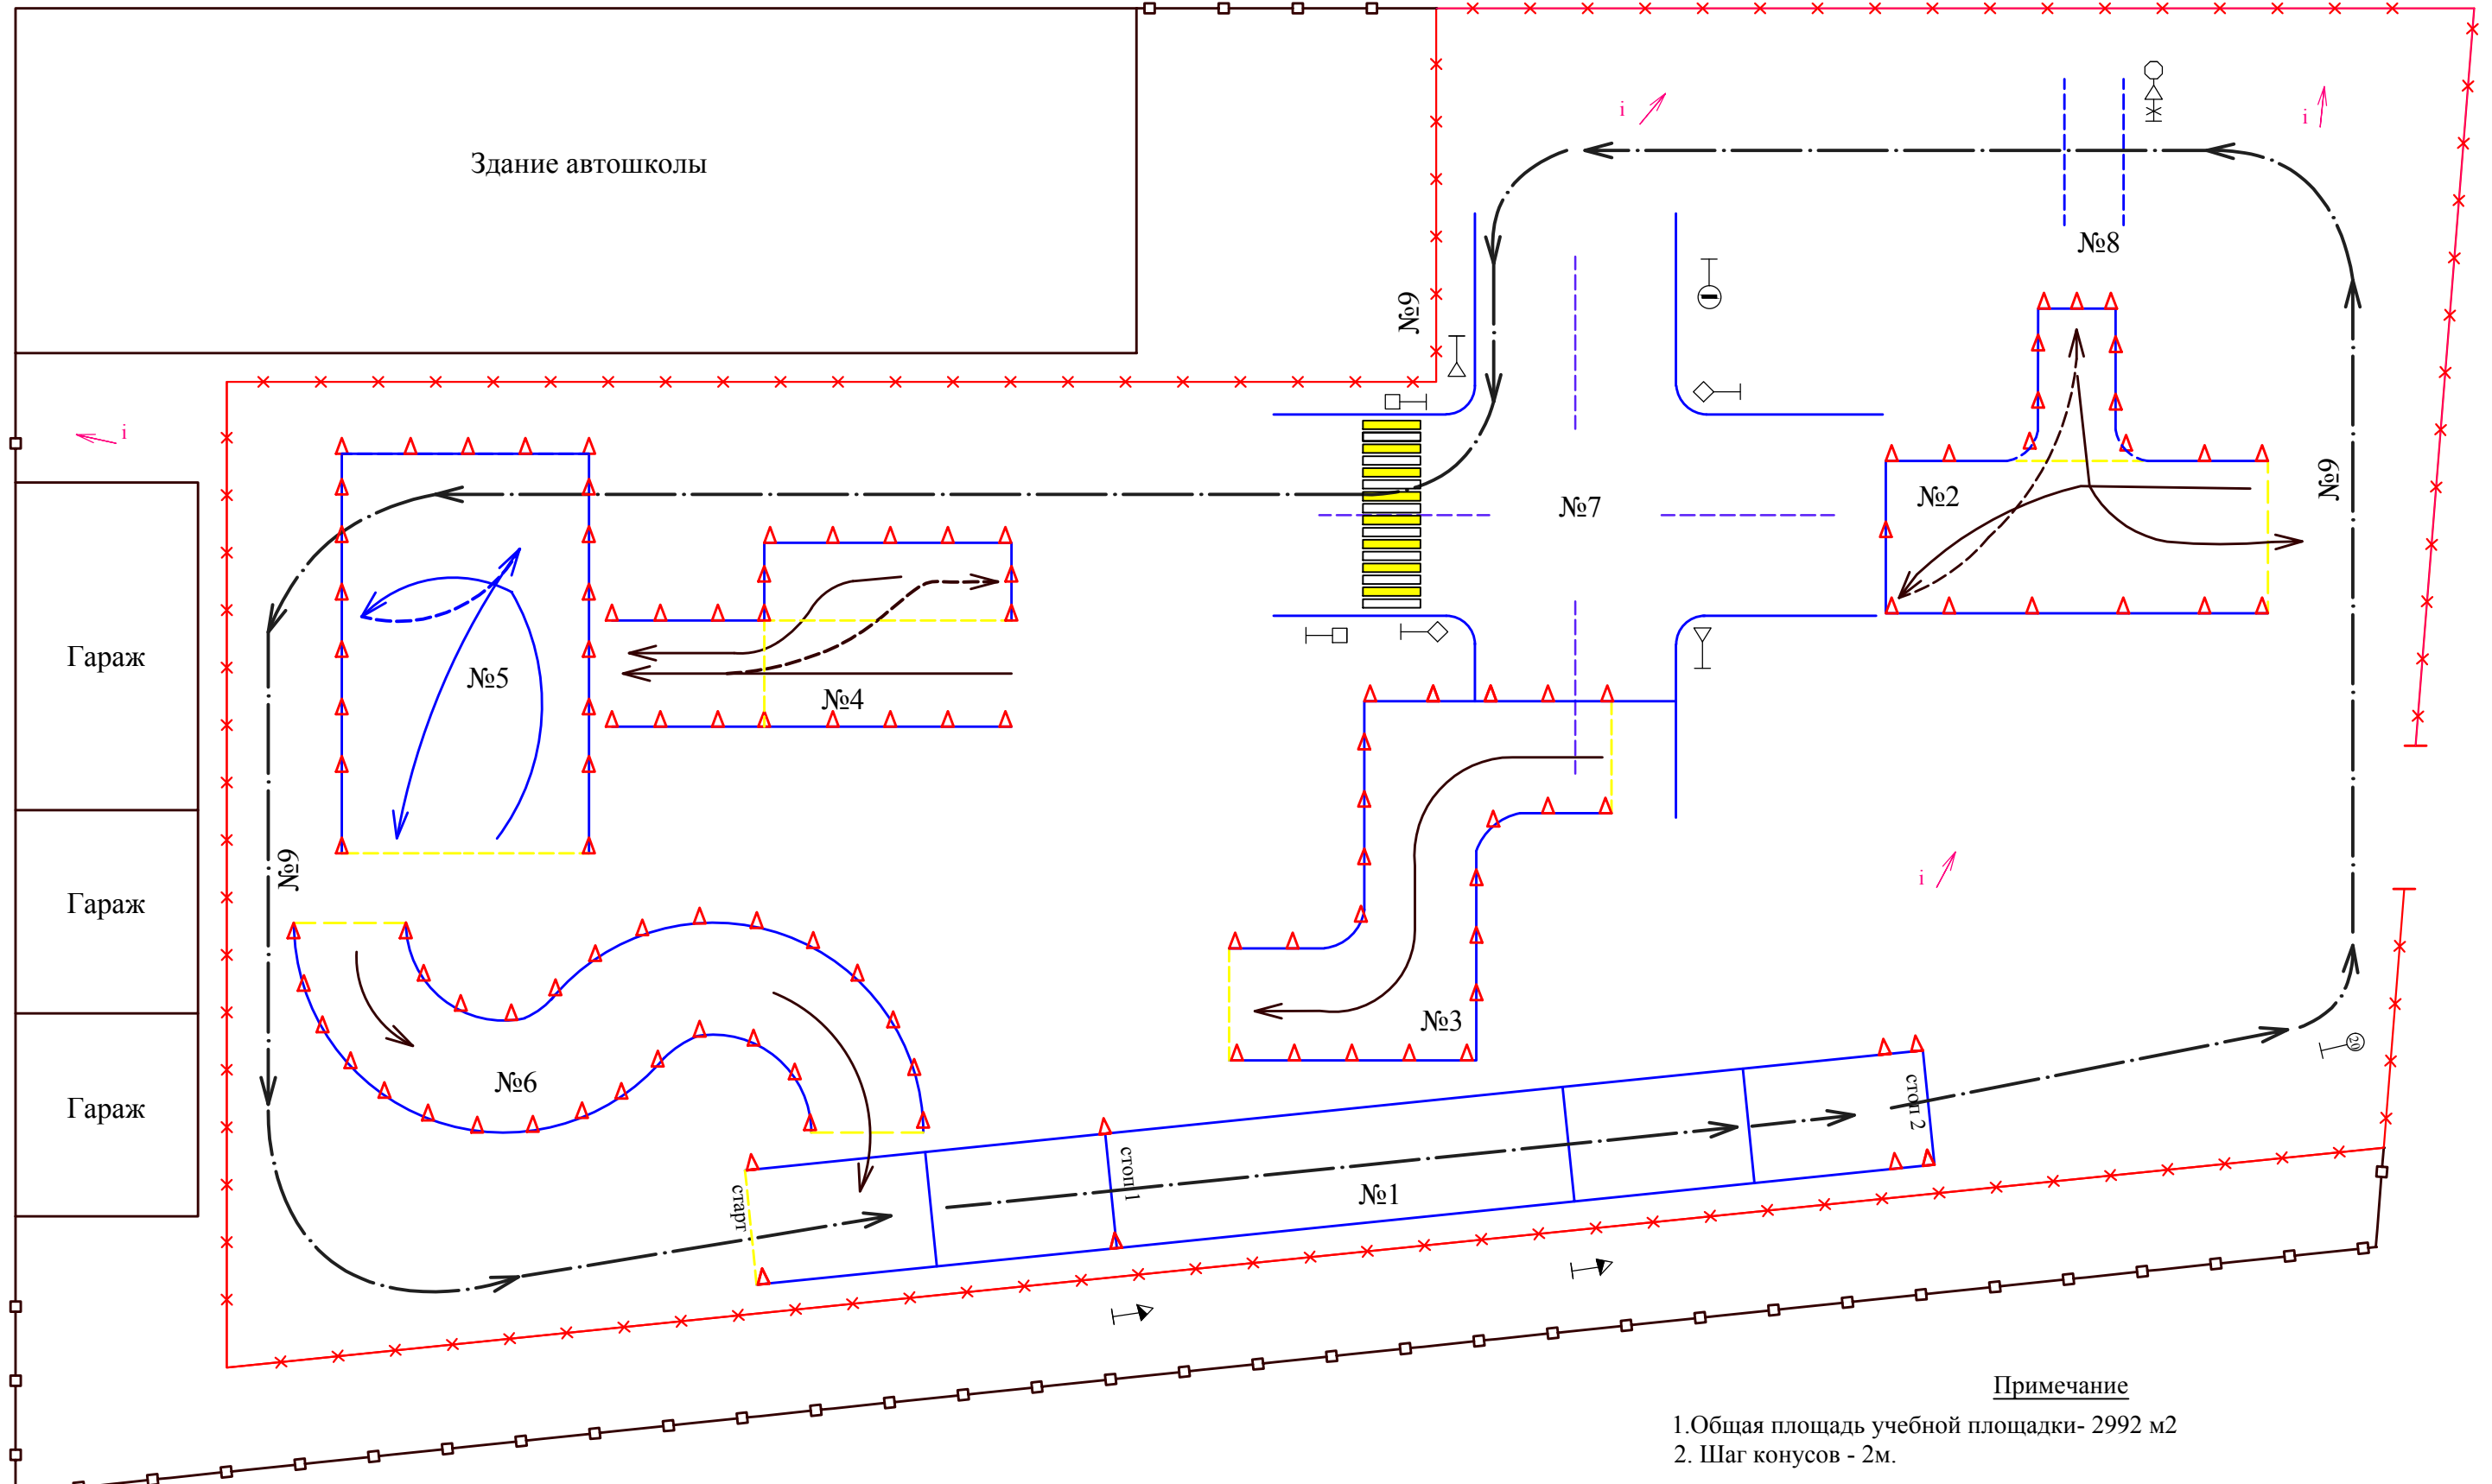

Примечание

1. Общая площадь учебной площадки- 2992 м2
2. Шаг конусов - 2м.

Условные обозначения

- 1-Остановка и начало движения на подъеме ; 2-Въезд в бокс задним ходом; 3-Повороты на 90 градусов; 4- Параллельная парковка задним ходом; 5 -Маневрирование в ограниченном пространстве; 6- Змейка; 7- Нерегулируемый перекресток; 8- Железнодорожный переезд; 9- Кольцевой маршрут.
- условная граница учебной площадки
 - траектория движения задним ходом
 - траектория движения вперед
 - траектория движения по кольцевому маршруту
 - траектория разворота (поворота) автомобиля
 - направление уклона рельефа
 - траектория движения по кольцевому маршруту
 - ограждение территории автошколы

					1438-ГП					
					Оренбургская обл., г. Ясный ул. Южная 7					
Изм.	Код.уч.	Лист	№ док.	Подп.	Дата	Ясененское районное отделение ООО "ВОА"	Стадия	Лист	Листов	
Разработал	Исайкина						План 1:200 (Учебная площадка Ясененского районного отделения ООО "ВОА")	ИД	1	2
Проверил	Копытнов							ООО "Стройпроект"		
ГИП	Копытнов									

Согласовано				
Инт. № подл.				
Подп. и дата				
Взаим. инв. №				